


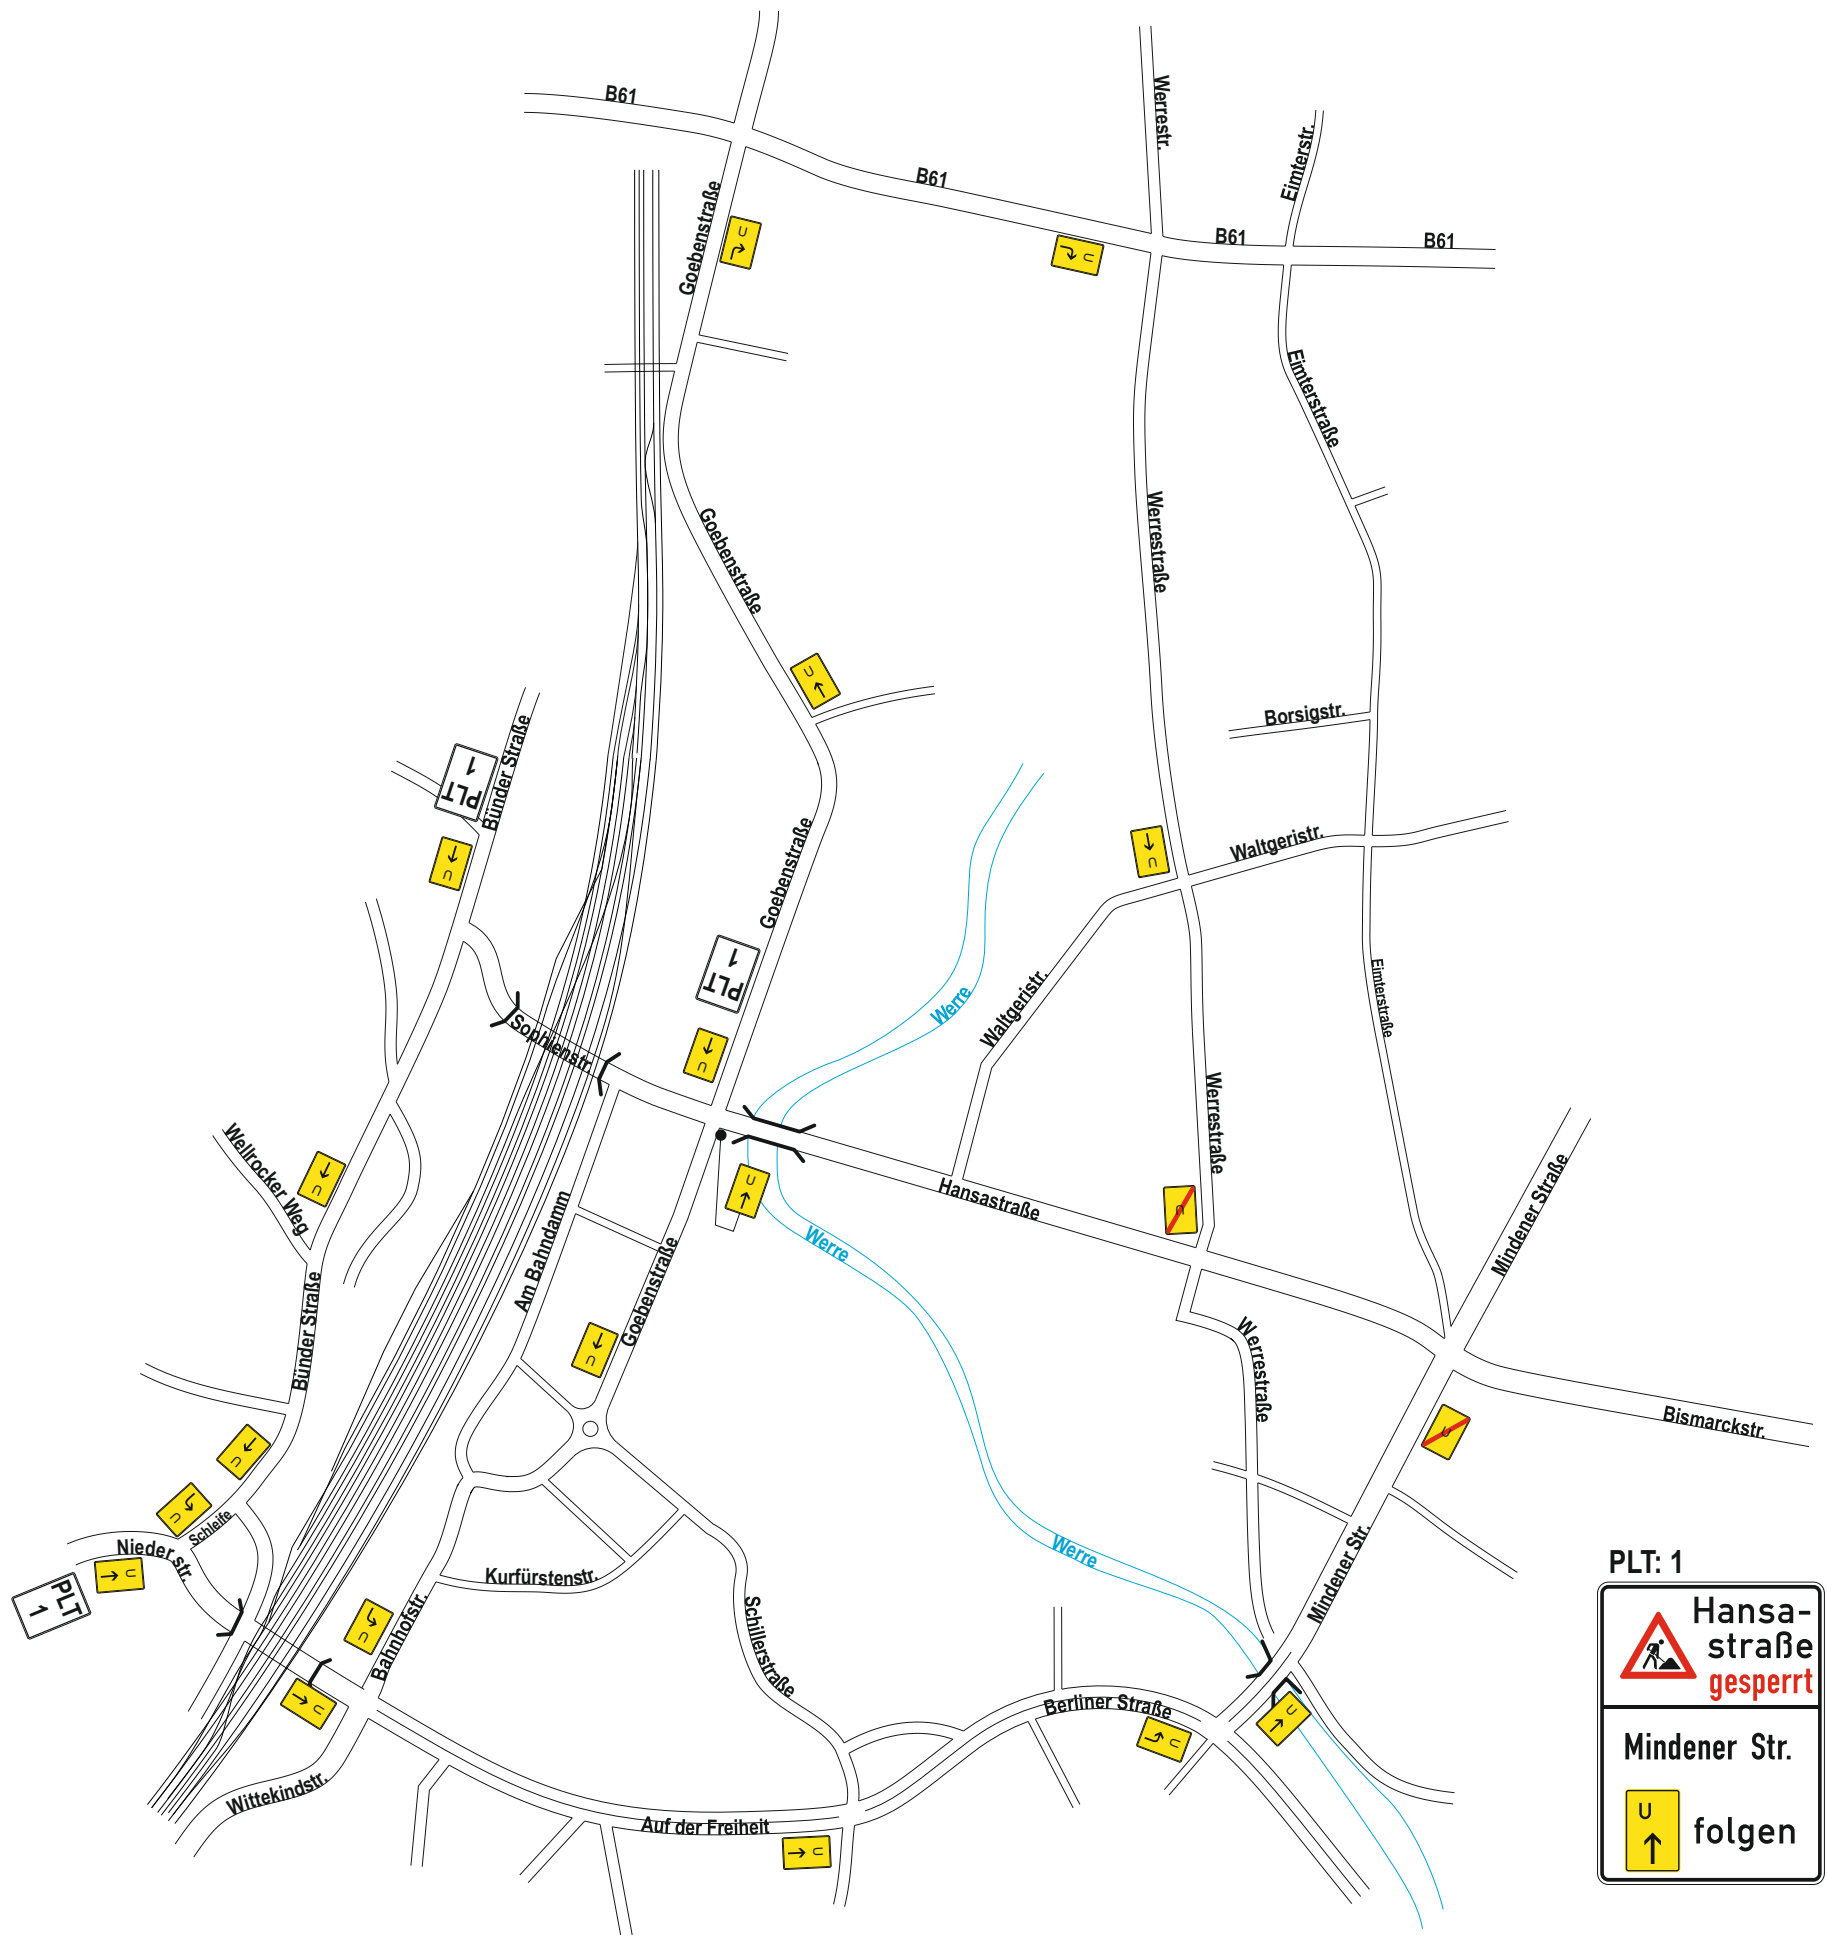

	Datum	Name	B.A.S. [®] Verkehrstechnik AG	Schelpmilser Weg 10 33609 Bielefeld Tel.: 0521 - 305 28 -0 Fax: 0521 - 305 28 -80
gezeichnet	30.10.15	Scheiblich		
geändert	----	----		
geprüft	----	----		
Maßstab ohne	Herford: Hansastraße Sanierung der Hansabrücke			Plan Nr. 1

Bauleiter:	Herr Müller
Auftrags-Nr.:	124 - 9949
Ausf. Firma:	Wilhelm Scheidt Lilienthalstraße 11 32052 Herford
Bereitschaftsdienst außerhalb der Ge- schäftszeit: 0521 - 3 05 28 88	
Beginn:	-----
Dauer:	-----
Vervielfältigung und Weitergabe nur mit Zustimmung der B.A.S. AG	