

PLT: 1


PLT: 2

PLT: 5

PLT: 3

PLT: 6

PLT: 4

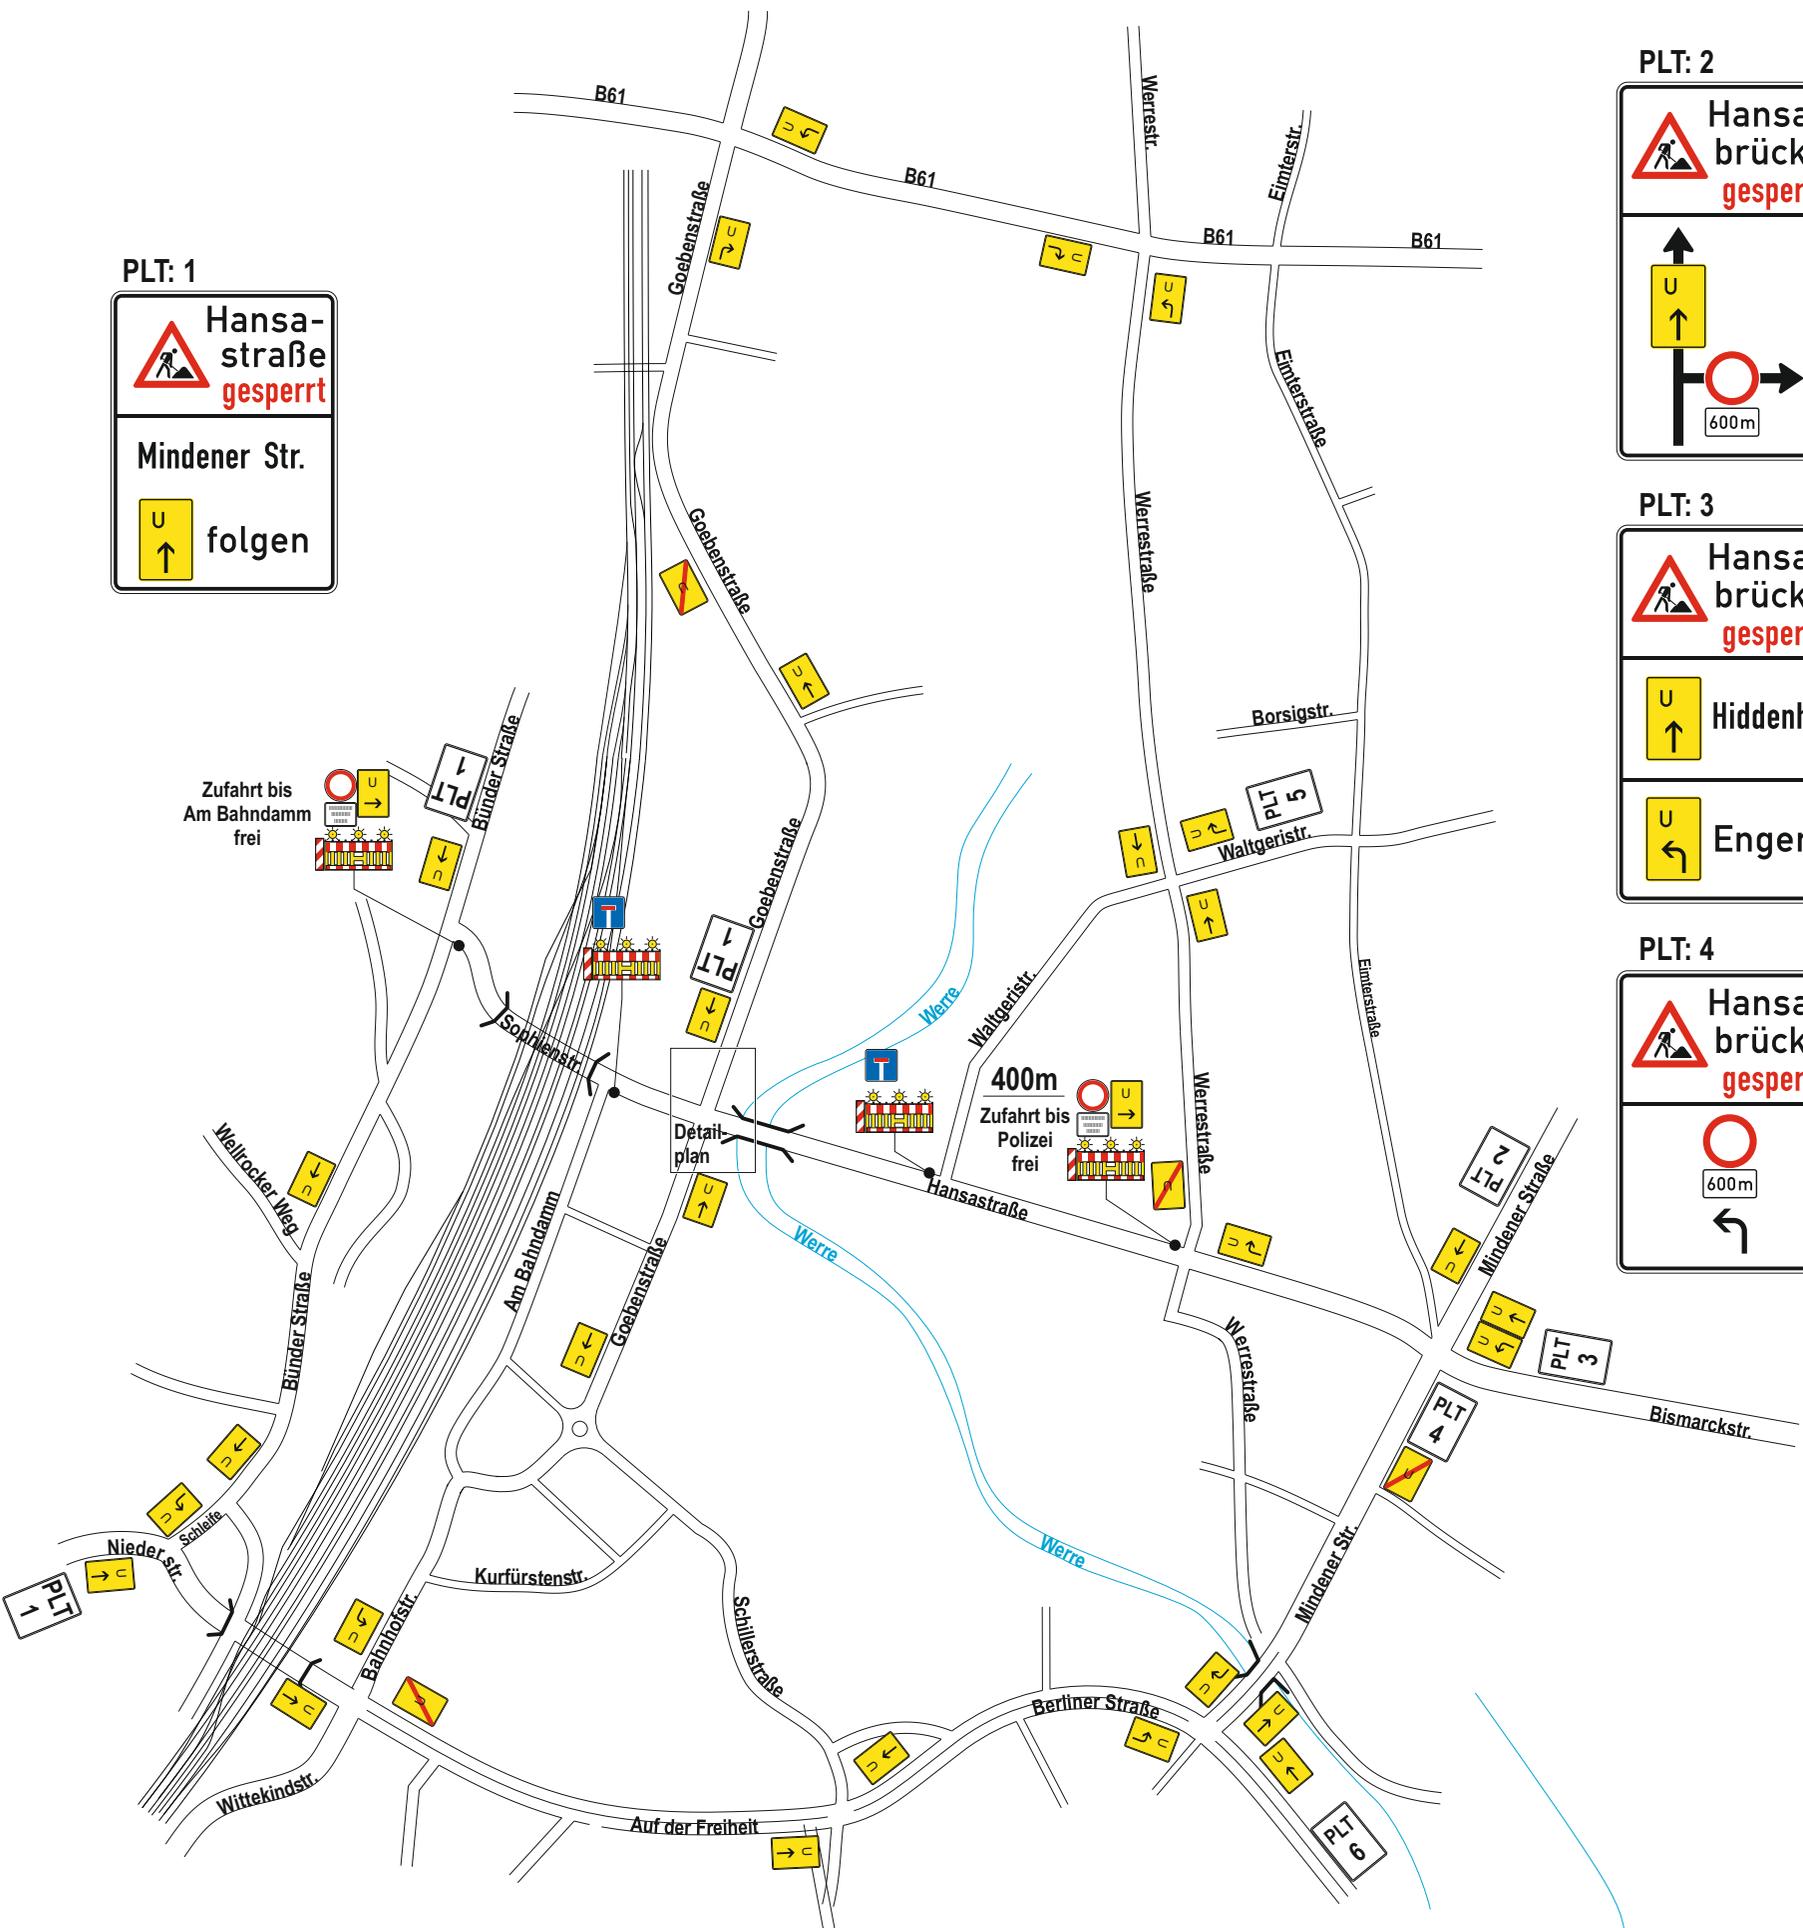

	Datum	Name	B.A.S. [®] Schelpmilser Weg 10 33609 Bielefeld Tel.: 0521 - 305 28 -0 Fax: 0521 - 305 28 -80	Bauleiter:	Herr Müller
gezeichnet	02.08.16	Scheiblich		Auftrags-Nr.:	124 - 9949
geändert	03.08.16	Scheiblich		Ausf. Firma:	Wilhelm Scheidt Lilienthalstraße 11 32052 Herford
geprüft	-----	-----		Bereitschaftsdienst außerhalb der Geschäftszeit: 0521 - 3 05 28 88	-----
Maßstab	ohne			Beginn:	-----
	Herford: Hansastraße Sanierung der Hansabrücke			Dauer:	-----
				Plan Nr.	1
				Vervielfältigung und Weitergabe nur mit Zustimmung der B.A.S. AG	