

PLT: 1

Hansastraße gesperrt

Mindener Str. folgen

PLT: 2

Hansa-Brücke gesperrt

PLT: 5

Hansa-Brücke gesperrt

PLT: 3

Hansa-Brücke gesperrt

Hiddenhs.

Enger


PLT: 6

Hansa-Brücke gesperrt

PLT: 4

Hansa-Brücke gesperrt

600m

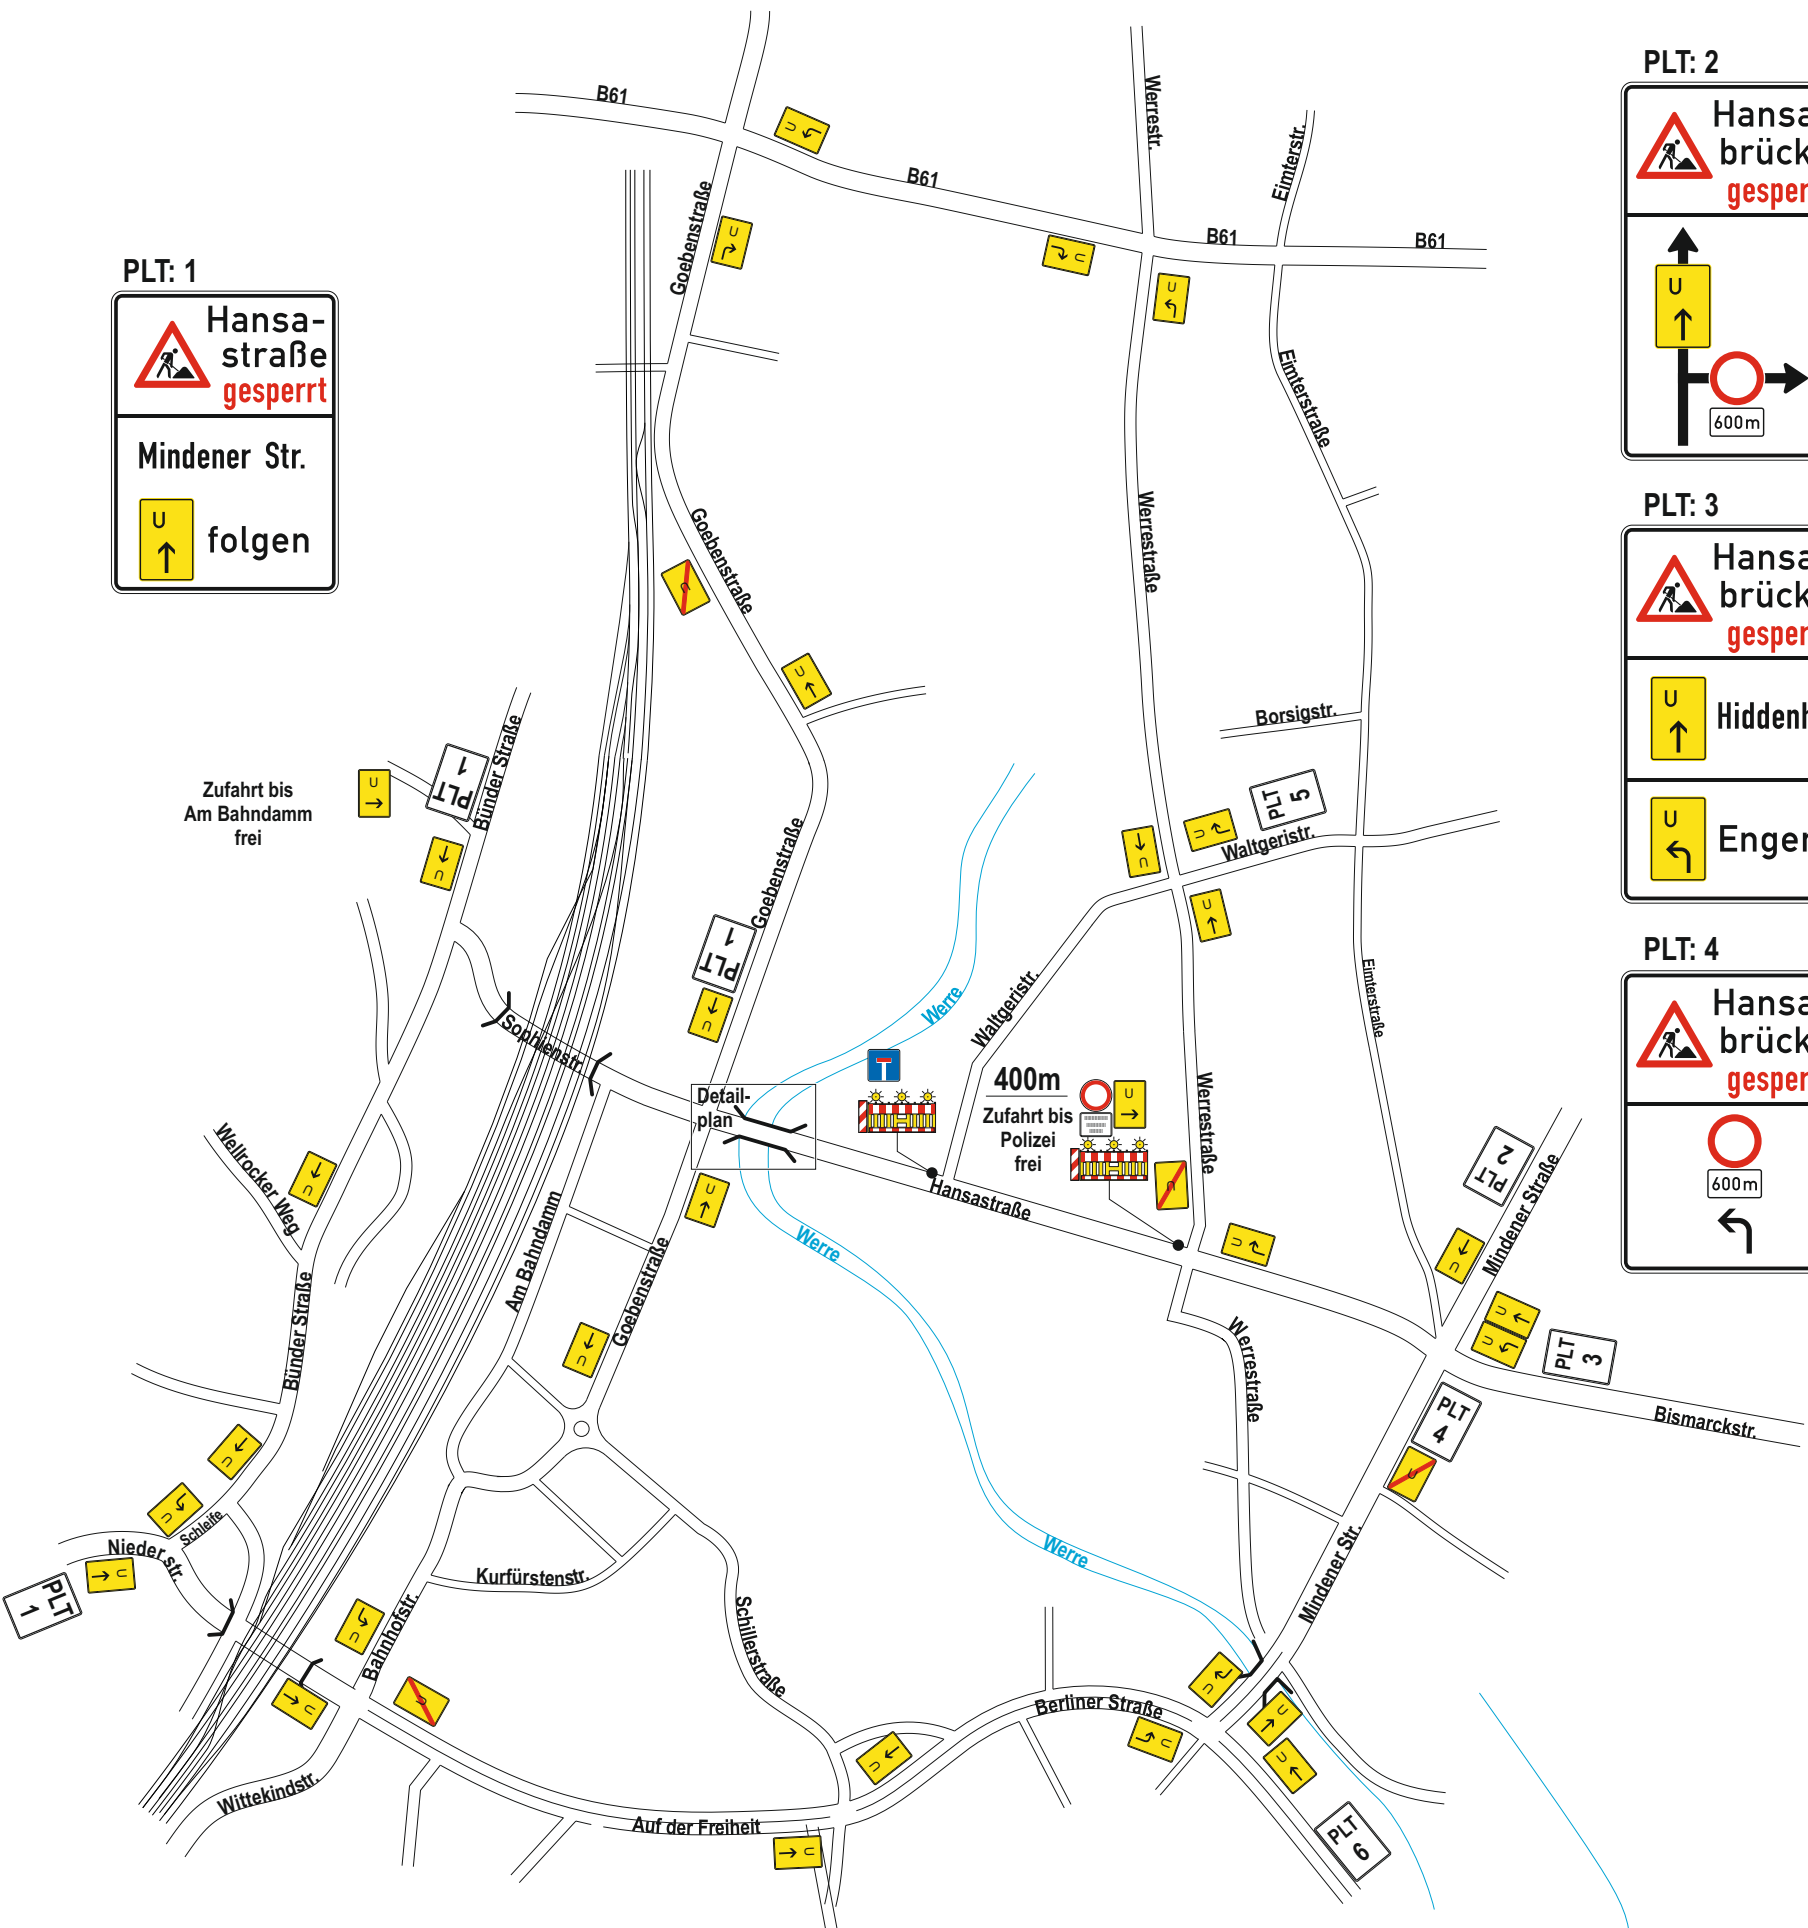

gezeichnet	02.08.16	Scheiblich	B.A.S. [®] Schelpmilser Weg 10 33609 Bielefeld Tel.: 0521 - 305 28 -0 Fax: 0521 - 305 28 -80	Bauleiter:	Herr Müller
geändert	02.03.17	Scheiblich		Auftrags-Nr.:	124 - 9949
geprüft	-----	-----		Ausf. Firma:	Wilhelm Scheidt Lilienthalstraße 11 32052 Herford
Maßstab	ohne		Herford: Hansastraße Umleitungsplan 4, Anlieferung Schwerlast Sanierung Hansabrück	Plan Nr.	1
				Dauer:	-----
				Vervielfältigung und Weitergabe nur mit Zustimmung der B.A.S. AG	