



# Fußgängerumleitung

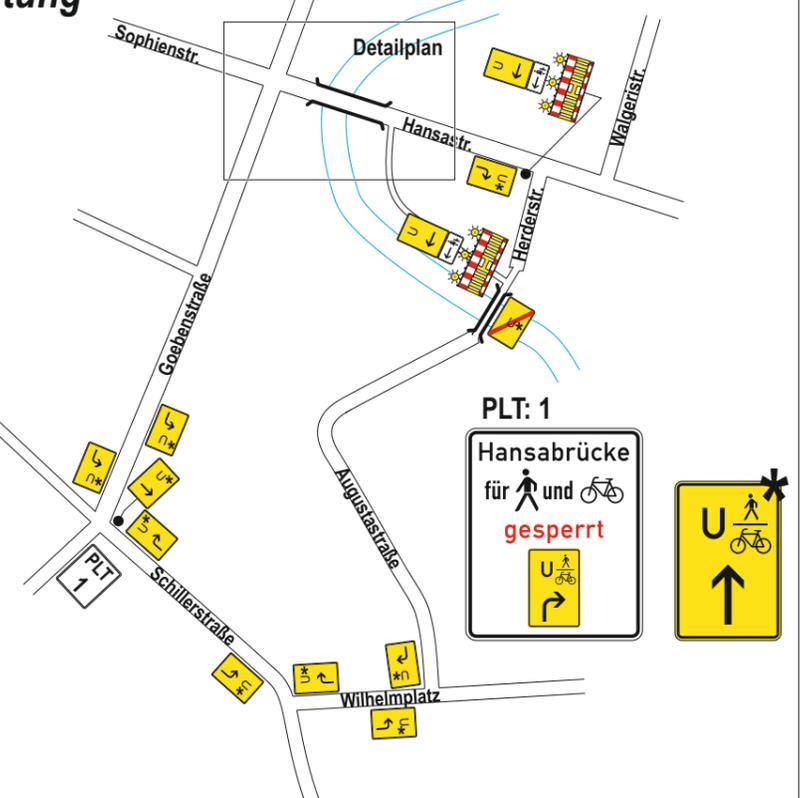

**PLT: 1**  
**Hansabrücke**  
 für und   
**gesperrt**

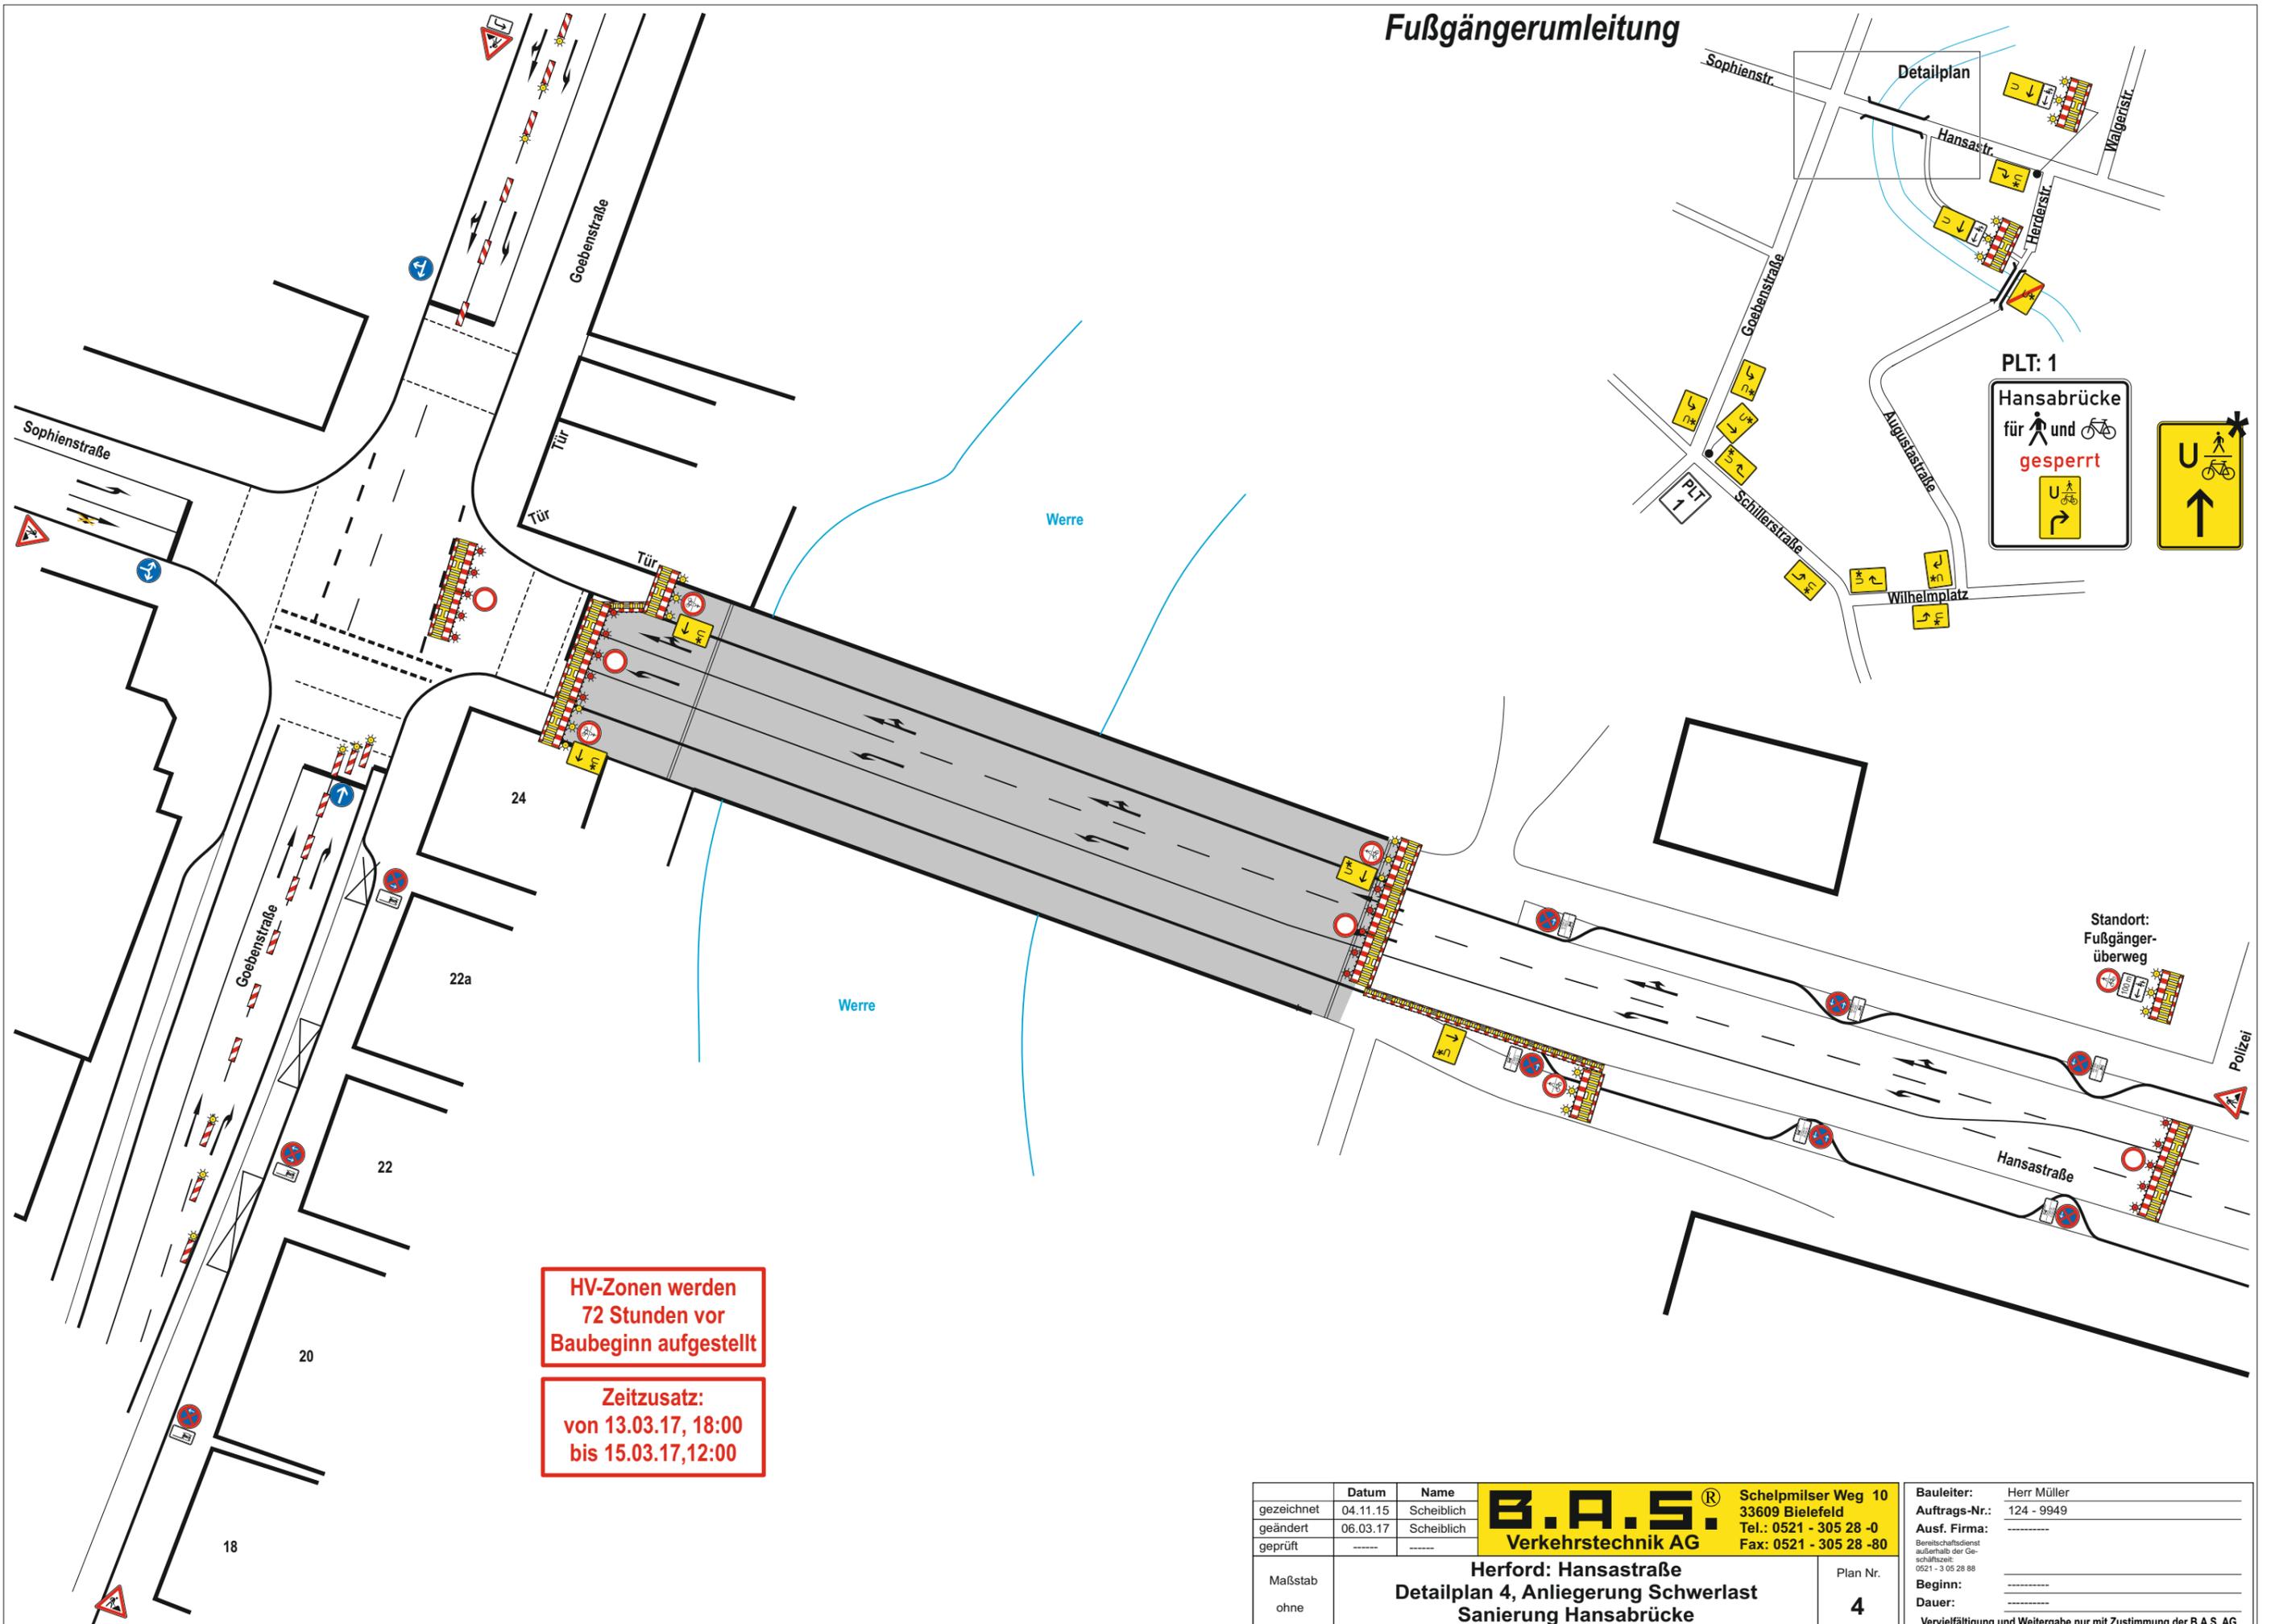

**HV-Zonen werden  
 72 Stunden vor  
 Baubeginn aufgestellt**

**Zeitzusatz:  
 von 13.03.17, 18:00  
 bis 15.03.17, 12:00**

**Standort:  
 Fußgänger-  
 überweg**

gezeichnet	04.11.15	Scheiblich	<b>B.A.S.</b> <sup>®</sup> Schelpmüser Weg 10 33609 Bielefeld Tel.: 0521 - 305 28 -0 Fax: 0521 - 305 28 -80	Bauleiter:	Herr Müller	
geändert	06.03.17	Scheiblich		Auftrags-Nr.:	124 - 9949	
geprüft	-----	-----		Ausf. Firma:	-----	
Maßstab	ohne		Herford: Hansastraße Detailplan 4, Anliegerung Schwerlast Sanierung Hansabrücke	Plan Nr.	<b>4</b>	
				Bereitstellungsdienst außerhalb der Geschäftszeit: 0521 - 3 05 28 88	Beginn:	-----
					Dauer:	-----
Vervielfältigung und Weitergabe nur mit Zustimmung der B.A.S. AG						